

Kcynia, dnia, 25-09-2019 r.

IMIĘ I NAZWISKO ZGŁASZAJĄCEGO: Mirosław Pezacki
FUNKCJA, STANOWISKO: Radny Rady Miejskiej w Kcyni

BURMISTRZ MIASTA Kcynia
za pośrednictwem Przewodniczącego Rady Miejskiej w Kcyni

Zgodnie z § 39.1-4 Statutu Gminy Kcynia składam interpelacje następujących sprawach:

TREŚĆ INTERPELACJI/ZAPYTANIA (krótkie przedstawienie stanu faktycznego):

W związku z przebudową ulicy Łąkowej mam kilka zapytań, które wynikają przede wszystkim z zainteresowania tą inwestycją niektórych mieszkańców tej ulicy jak i właściciela działki budowlanej w jej obrębie:

1. Jak to się stało, że przy pracach nad projektem przebudowy ulicy Kwiatowej i Łąkowej został pominięty odcinek ulicy Łąkowej o numerze ewidencyjnym 1377, czyli element drogi od skrzyżowania z ulicą Kwiatową pomimo prośby p. Burmistrza z dnia 10 listopada 2016 r., z której wynika, że planowana jest przebudowa tej ulicy. Prośba dotyczyła wykonania wszystkich niezbędnych przyłączy mediów do działki o nr ewidencyjnym 1378. Właściciel tej działki wykonał te przyłącza, ale już na etapie opracowanego projektu z 2016, projekt nie przewidywał przebudowy tego odcinka drogi ulicy Łąkowej (od skrzyżowania z ulicą Kwiatową). Załącznik mapa projektu zagospodarowania terenu budowy ulicy Kwiatowej i Łąkowej z dnia 30.12.2016 r.).

2. W konkluzji z poprzednią interpelacją mam kolejne zapytanie: Czy zatem brakujący odcinek tej ulicy zostanie wykonany w ramach dotacji z funduszu dróg samorządowych a jeżeli nie to na jakich zasadach finansowania – z naszego budżetu? Czy wymagana będzie dodatkowa dokumentacja, procedura a co najważniejsze obciążenie finansowe podatników naszej gminy za to niedopatrzenie, czy może uda się to wykonać tak jak w przypadku projektu ulicy Szymborskiej?

3. Czy została już podpisana umowa z wykonawcą i kiedy nastąpi przekazanie terenu budowy ulicy Łkowej firmie Kowalski Budownictwo Sp. z o. o ?

4. W związku z faktem, że w porządku obrad komisji wspólnej jak i sesji rady miejskiej nie ma projektu uchwały w sprawie zmian w zapisach statutu gminy Kcynia, który to wniosek w tej sprawie składałem do Pana Burmistrza w dniu 11 września 2019 r. Wniosek mój dotyczył zwiększenia kompetencji pojedynczych radnych udziału w inicjatywie uchwałodawczej. (wniosek o przygotowanie uchwały zmieniającej zapisy w uchwale nr LII/456/2018z dnia 30 sierpnia 2018 r. w sprawie Statutu Gminy Kcynia) mam zapytanie: Dlaczego projekt tej uchwały nie został opracowany i przedłożony do zaopiniowania radzie miejskiej?


5. W związku z faktem, że poprzednia moja interpelacja dotycząca poprawy bezpieczeństwa i zniwelowania zagrożenia dla zdrowia w ruchu pieszych chodnikiem przy ulicy Powstańców Wielkopolskich nie została uwzględniona w bieżącym roku budżetowym, czy nie zasadne jest zatem przystąpienie do generalnego remontu jednych z najstarszych ulic w mieście ul. Powstańców Wielkopolskich w roku budżetowym 2020 a ulicy Asnyka w roku 2021?



FORMA UDZIELONEJ ODPOWIEDZI:

- a) Ustna w czasie sesji - interpelacja numer 1-~~6~~5
- b) Pisemna – interpelacja numer 1-~~6~~5

BUDOWA ULICY ŁAKOWEJ I KWIATOWEJ
W KCYNIAI
PROJEKT ZAGOSPODAROWANIA TERENU
SKALA 1:500

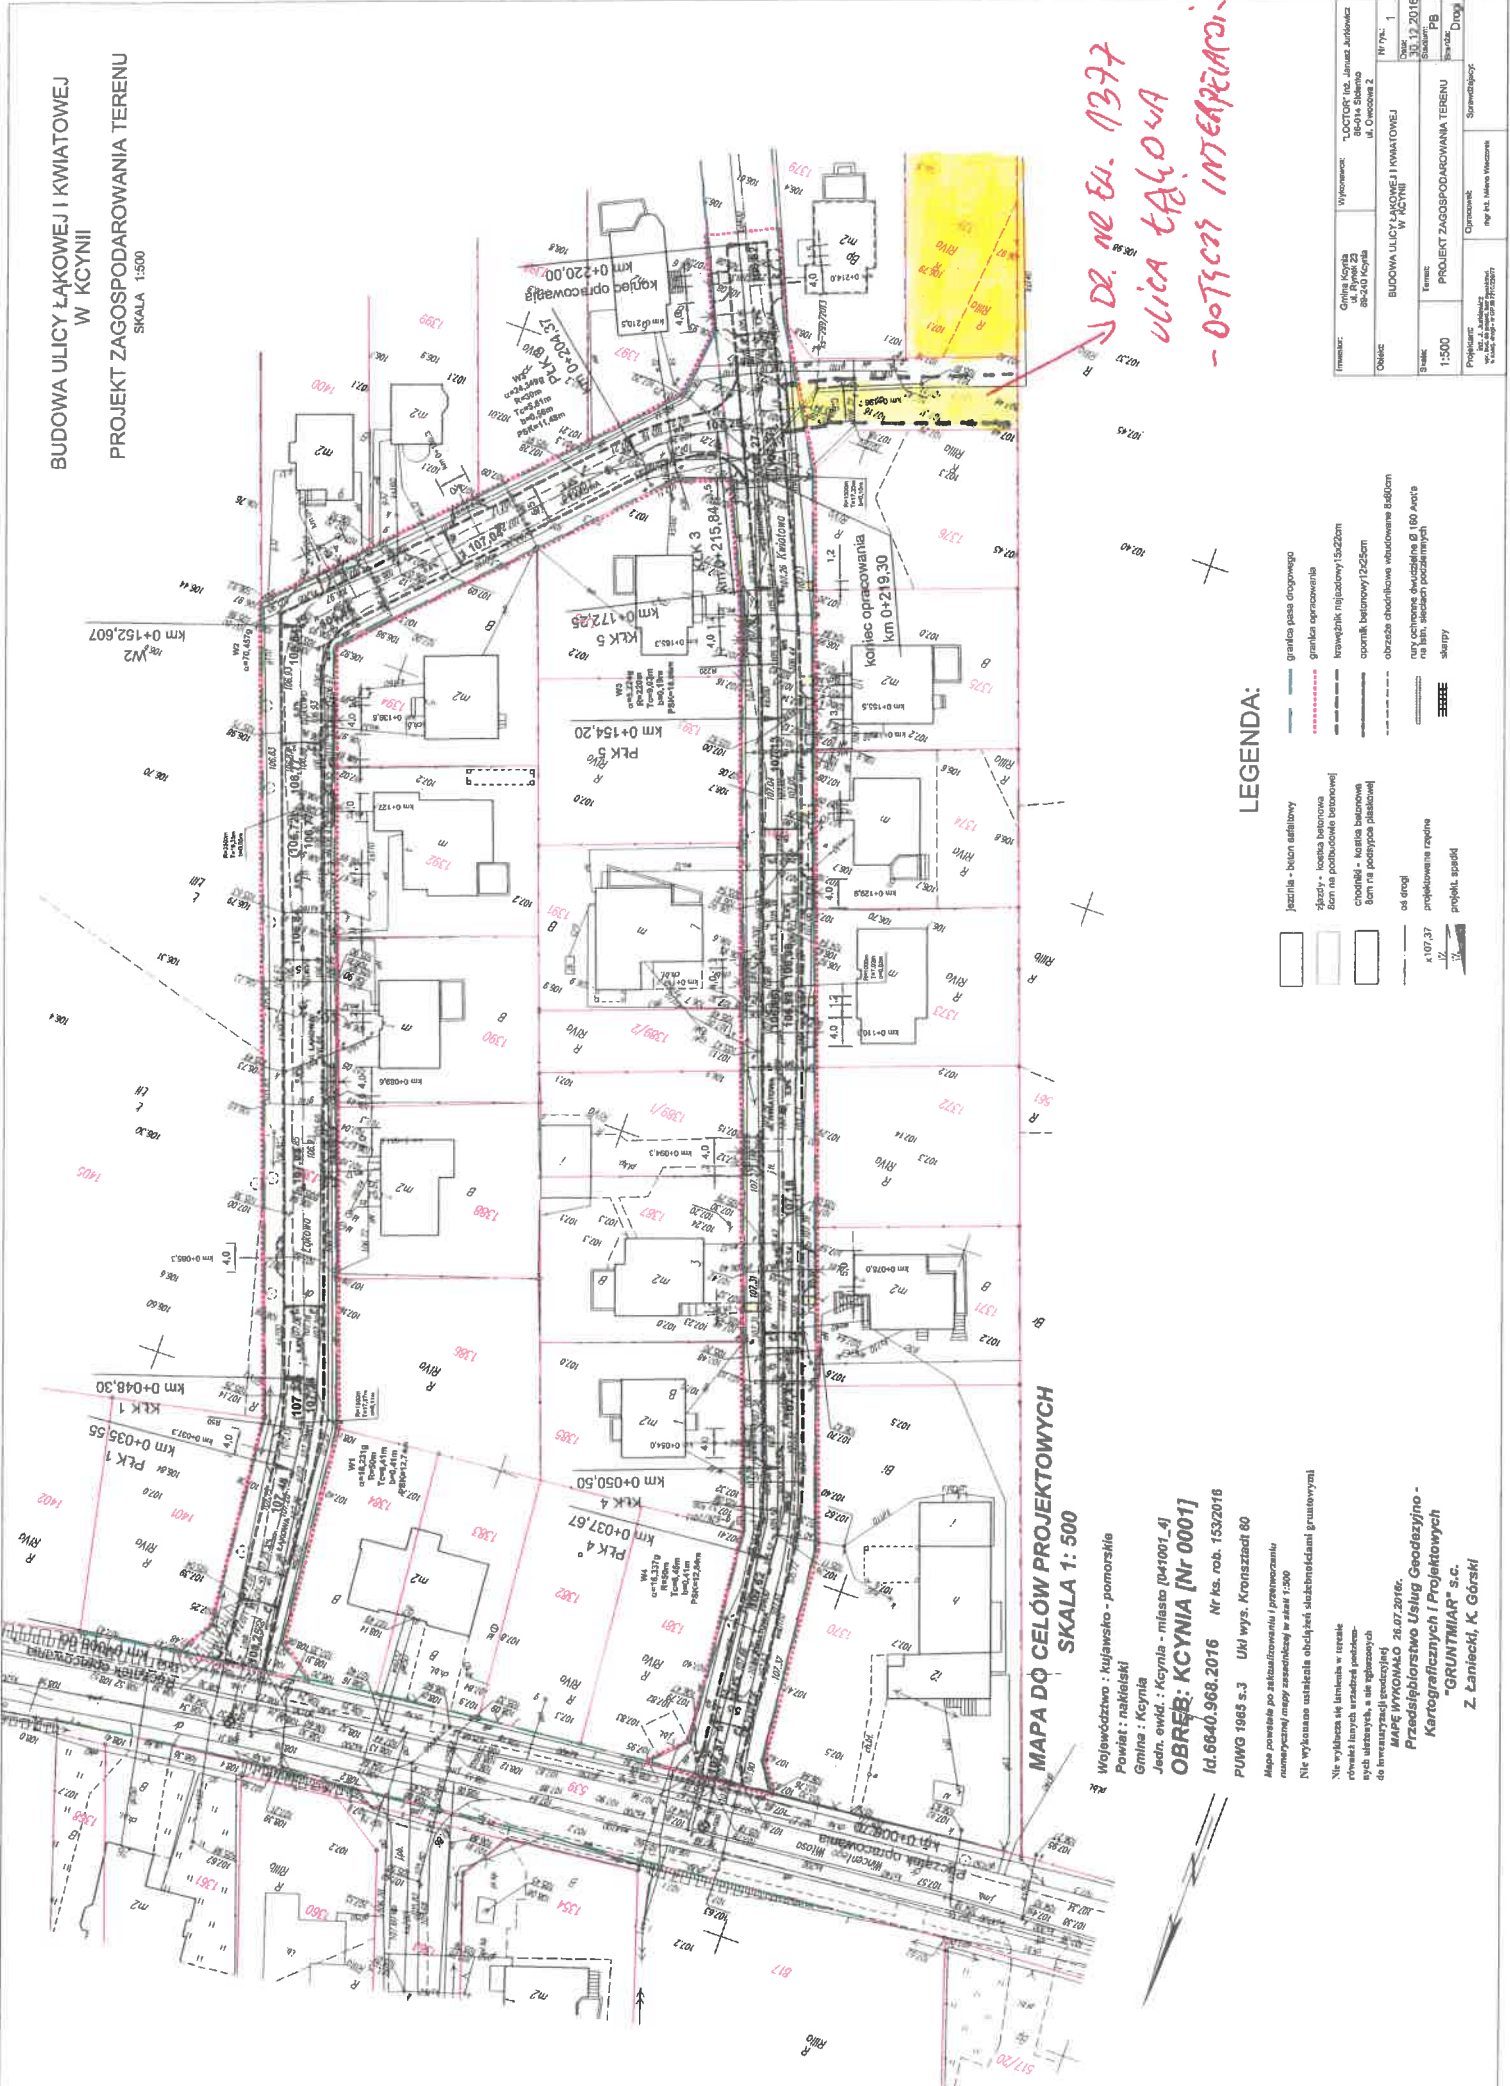

MAPA DO CELÓW PROJEKTOWYCH
SKALA 1: 500

Województwo : kujawsko - pomorskie
Powiat : naklejski
Gmina : Kcynia
Jedn. ewid. : Kcynia - miasto [041001_4]
OBREB: KCYNIA [NR 0001]
Id.6640.968.2016 Nr ks. rob. 153/2016
PUNG 1865 s.3 Ukł wys. Kronsztadt 80

Mapa powstała po zaktualizowaniu i przeliczeniu numerycznej mapy zasadniczej w skali 1:500
Nie wykonano ustaleń obciążenia służebnościami gruntemi
Nie wyliczono wariantów w terenie
również innych urządzeń podziemnych, a nie zgodnych z wytycznymi geodezyjnymi
MAPĘ WYKONAŁO 26.07.2016r.
Przedsiębiorstwo Usług Geodezyjno - Kartograficznych i Projektowych
"GRUNTIAR" s.c.
Z. Łaniecki, K. Górski

DR. NE EU. 1377
ULICA ŁAKOWA
- DOTYCZY INTEREASU

LEGENDA:

- ▭ jezuita - balkon szklany
- ▭ szczyt - kłosa betonowa 60m na podbudowie betonowej
- ▭ czołówek - kłosa betonowa 60m na podbudowie plastikowej
- ▭ od drogi
- ▭ 5/10/37
- ▭ 1/2
- ▭ projekt spacji
- ▭ granica pasa ochronowego
- ▭ granica opracowania
- ▭ krawężnik najniższy 15x20cm
- ▭ opornik betonowy 12x25cm
- ▭ obrzeże chodnikowe studziennym 600cm
- ▭ rury cementne dwuczłone 6 180 Arca na list. studziennych
- ▭ skary

Wzrost:	Chyba (Kcynia) ul. Rybnik 22 89-010 Kcynia	Wykonawca:	ŁUCYJA, ul. Jmasz, Arlewicka ul. Rybnik 22 89-010 Kcynia
DNK:	BUDOWA ULICY ŁAKOWEJ I KWIATOWEJ W KCYNIAI	Nr Wyn.:	1
Skala:	1:500	Termin:	30.12.2016
Przebieg:	ul. Łakowa	Stwierdzony:	Drugi
Opis:	PROJEKT ZAGOSPODAROWANIA TERENU	Opisany:	Przebieg
Opisany:	Przebieg	Opisany:	Przebieg