

MIEJSCOWY PLAN ZAGOSPODAROWANIA PRZESTRZENNEGO DLA TERENU DZIAŁEK NR 688/17 I 688/18 W KCYNI


SKALA 1 : 1000

ZAŁĄCZNIK NR 1
DO UCHWAŁY NR
RADY MIEJSKIEJ W KCYNI
Z DNIA


PLAN SPORZĄDZIŁ
BURMISTRZ KCYNI



WYRYS ZE STUDIUM UWARUNKWAŃ I KIERUNKÓW
ZAGOSPODAROWANIA PRZESTRZENNEGO

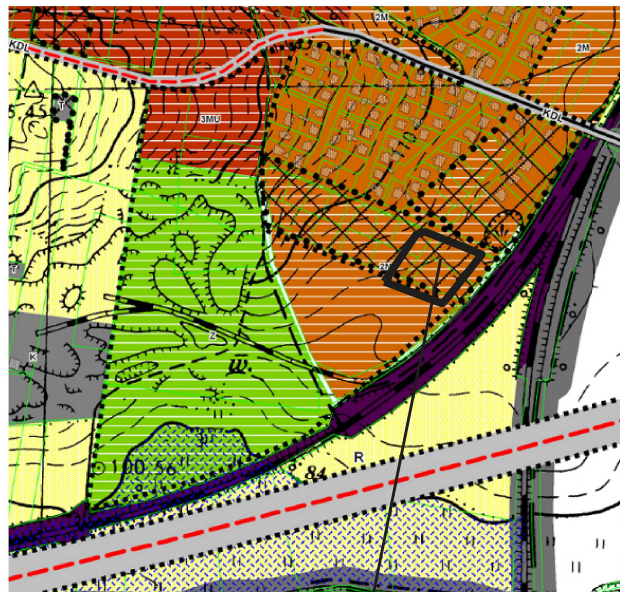

TEREN OBJĘTY MIEJSCOWYM PLANEM
ZAGOSPODAROWANIA PRZESTRZENNEGO

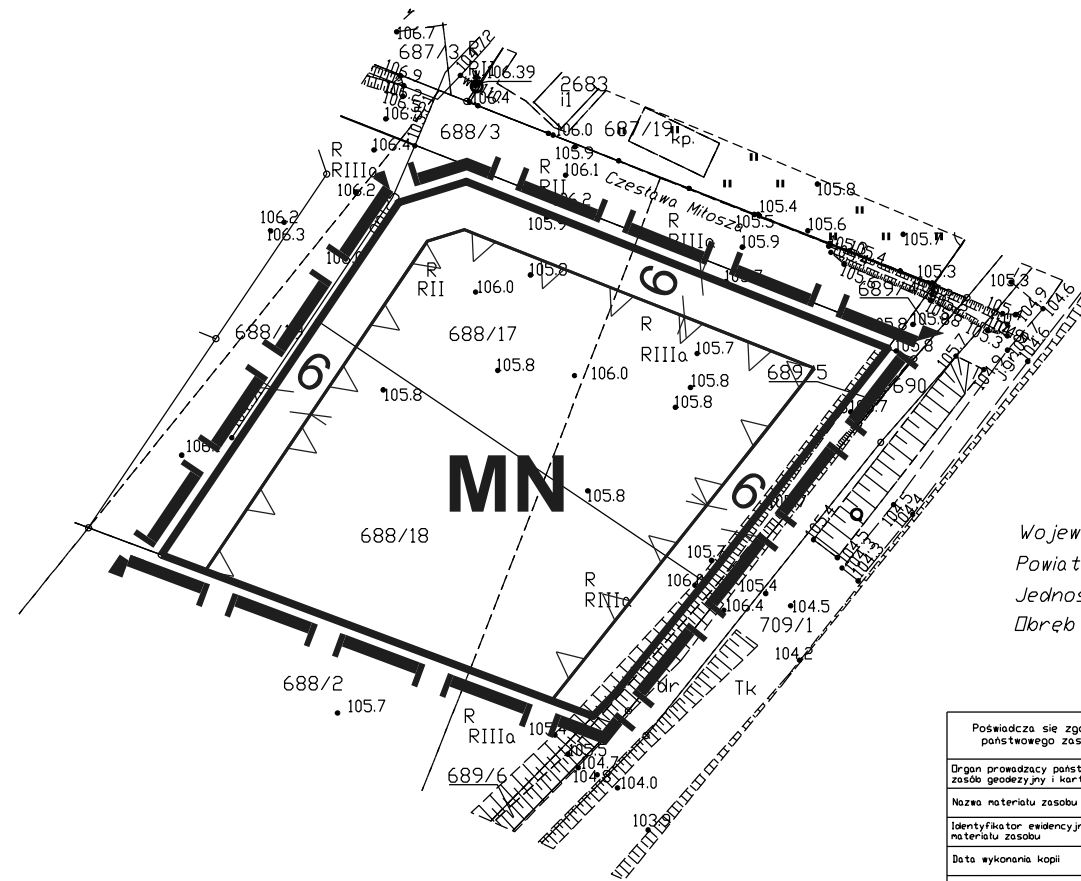

- ### OZNACZENIA
- GRANICA OBSZARU OBJĘTEGO PLANEM
 - LINIE ROZGRANICZAJĄCE TERENY O RÓŻNYM PRZEZNACZENIU
LUB RÓŻNYCH ZASADACH ZAGOSPODAROWANIA
 - NIEPRZEKACZALNE LINIE ZABUDOWY
 - TEREN ZABUDOWY MIESZKANIOWEJ JEDNORODZINNEJ

Województwo: kujawsko-pomorskie
Powiat: nakielski
Jednostka ewidencyjna: 041001_4, Kcynia-miasto
Dobrzeć ewidencyjna: 041001_4.0001, Kcynia

Posiada się zgodność niniejszej kopii z treścią materiału państwowego zasobu geodezyjnego i kartograficznego	
Organ prowadzący państwowy zasob geodezyjny i kartograficzny	STAROSTA NAKIELSKI
Nazwa materiału zasobu	Mapa zasadnicza
Identyfikator ewidencyjny materiału zasobu	SW/6.6621.506.3.2021_0410_P PL.PZGik.7505
Data wykonania kopii	18.08.2021
Imię, nazwisko, podpis osoby reprezentującej organ	mgr inż. Beata Domagalska

Dokument podpisany elektronicznie.

- | | |
|---|--|
| <ul style="list-style-type: none"> [1MU] TERENY INTENSYWNEJ ZABUDOWY MIESZKANIOWO-USŁUGOWEJ [2M] TERENY EKSTENSYWNEJ ZABUDOWY MIESZKANIOWEJ Z DOPUSZCZENIEM USŁUG [1MUJ] TERENY EKSTENSYWNEJ ZABUDOWY MIESZKANIOWO-USŁUGOWEJ Z DOPUSZCZENIEM RZEMIOSŁA PRODUKCYJNEGO [USJ] TERENY USŁUG SPORTU I REKREACJI [UPJ] TERENY ZABUDOWY USŁUGOWEJ, PRODUKCYJNEJ, SKŁADÓW I MAGAZYNÓW [ZP] TERENY ZIELENI PUBLICZNEJ [Z] ZIELENI NIEURZĄDZONA W TYM TERENY CZYNNE BIOLÓGICZNE | <ul style="list-style-type: none"> OBOWIĄZUJĄCE MIEJSCOWE PLANY ZAGOSPODAROWANIA PRZESTRZENNEGO OBSZARY DO OPRACOWANIA MIEJSCOWYCH PLANÓW ZAGOSPODAROWANIA PRZESTRZENNEGO [TZ] GRANICE TERENÓW ZAMKNIĘTYCH |
|---|--|