


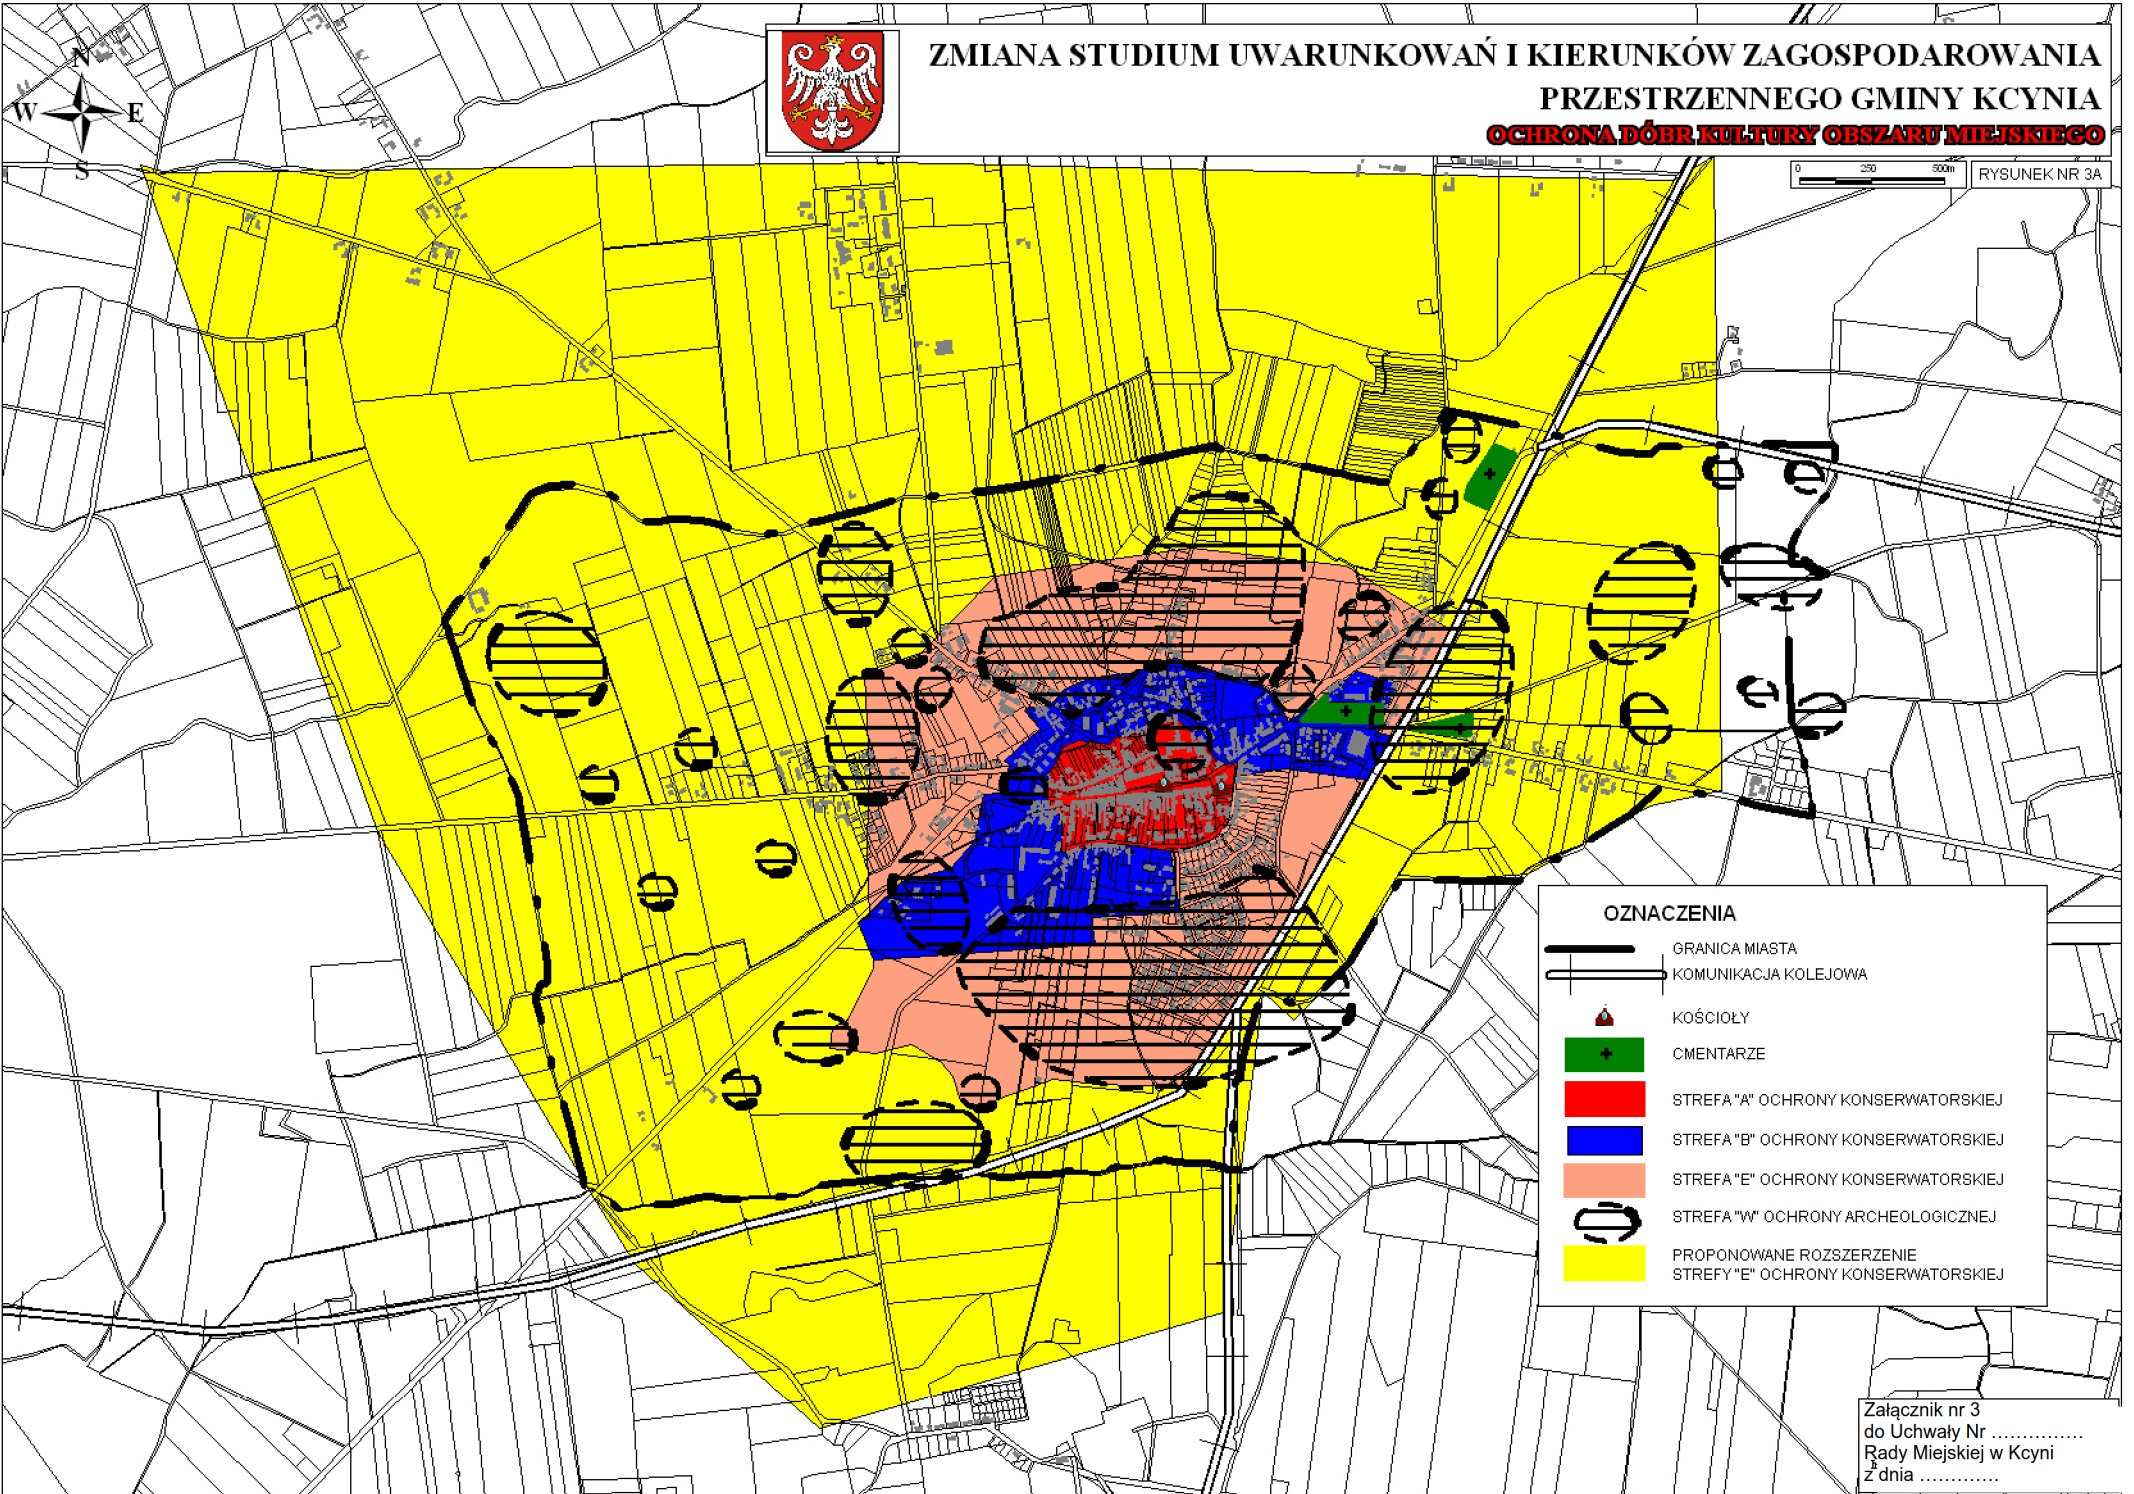

ZMIANA STUDIUM UWARUNKOWAŃ I KIERUNKÓW ZAGOSPODAROWANIA PRZESTRZENNEGO GMINY KCYNIA **OCHRONA DÓBR KULTURY OBSZARU MIEJSKIEGO**

0 250 500m RYSUNEK NR 3A



OZNACZENIA	
	GRANICA MIASTA
	KOMUNIKACJA KOLEJOWA
	KOŚCIOŁY
	CMENTARZE
	STREFA "A" OCHRONY KONSERWATORSKIEJ
	STREFA "B" OCHRONY KONSERWATORSKIEJ
	STREFA "E" OCHRONY KONSERWATORSKIEJ
	STREFA "W" OCHRONY ARCHEOLOGICZNEJ
	PROPONOWANE ROZSZERZENIE STREFY "E" OCHRONY KONSERWATORSKIEJ

Załącznik nr 3
do Uchwały Nr
Rady Miejskiej w Kcyni
Z dnia