




ZMIANA STUDIUM UWARUNKWAŃ I KIERUNKÓW ZAGOSPODAROWANIA PRZESTRZENNEGO GMINY KCYNIA

UKŁAD KOMUNIKACYJNY

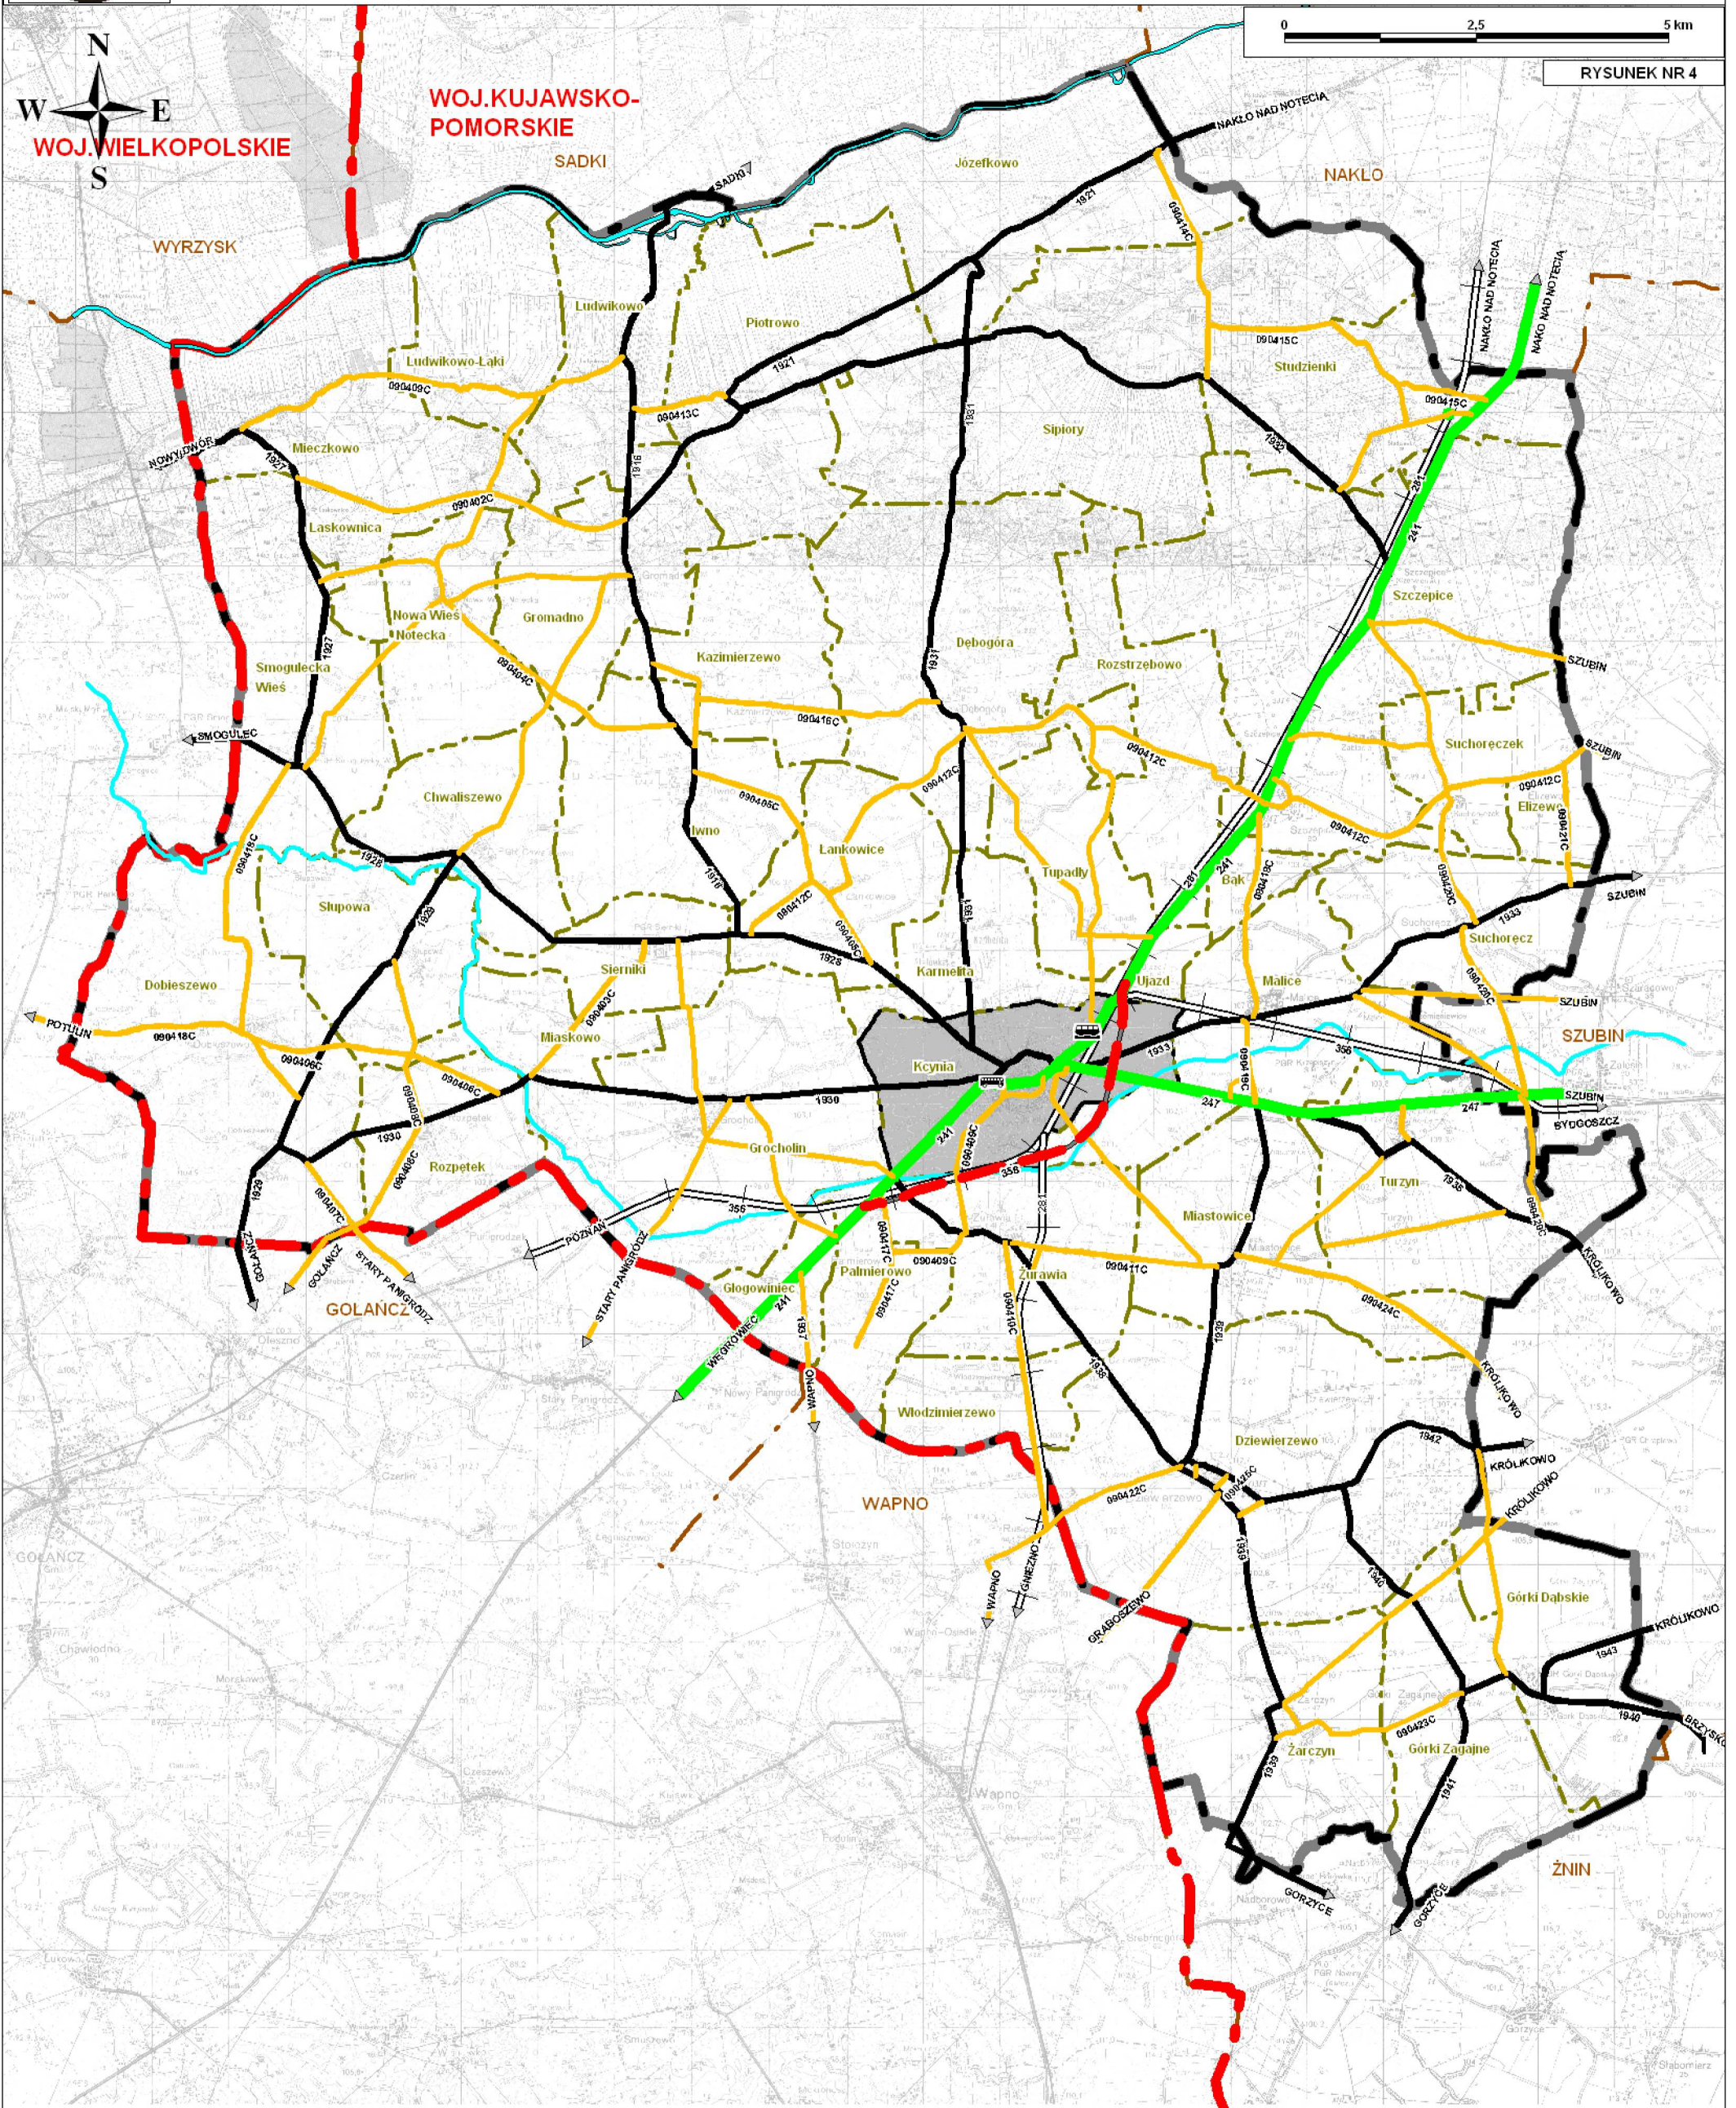

RYSUNEK NR 4

OZNACZENIA

- | | | | | | | |
|--|--|--|-----------------|--|---------|--------------------------------------|
| | GRANICA WOJEWÓDZTWA | | GRANICE MIASTA | | 174 | DROGI WOJEWÓDZKIE |
| | WOJ. WIELKOPOLSKIE | | GRANICE SOŁECTW | | 133 | DROGI POWIATOWE |
| | GRANICE GMIN SĄSIEDNICH | | NAZWY SOŁECTW | | 090417C | DROGI GMINNE I INNE |
| | WAPNO | | WODY PŁYNĄCE | | | PROJEKTOWANA OBWODNICA MIASTA KCYNIA |
| | GRANICA GMINY (GRANICE OPRACOWANIA "ZMIANY STUDIUM") | | KOLEJ | | | DWORZEC PKP |
| | | | | | | DWORZEC PKS |

Załącznik nr 3
do Uchwały Nr
Rady Miejskiej w Kcyni
z dnia