




ZMIANA STUDIUM UWARUNKOWAŃ I KIERUNKÓW ZAGOSPODAROWANIA PRZESTRZENNEGO GMINY KCYNIA

UKŁAD KOMUNIKACYJNY

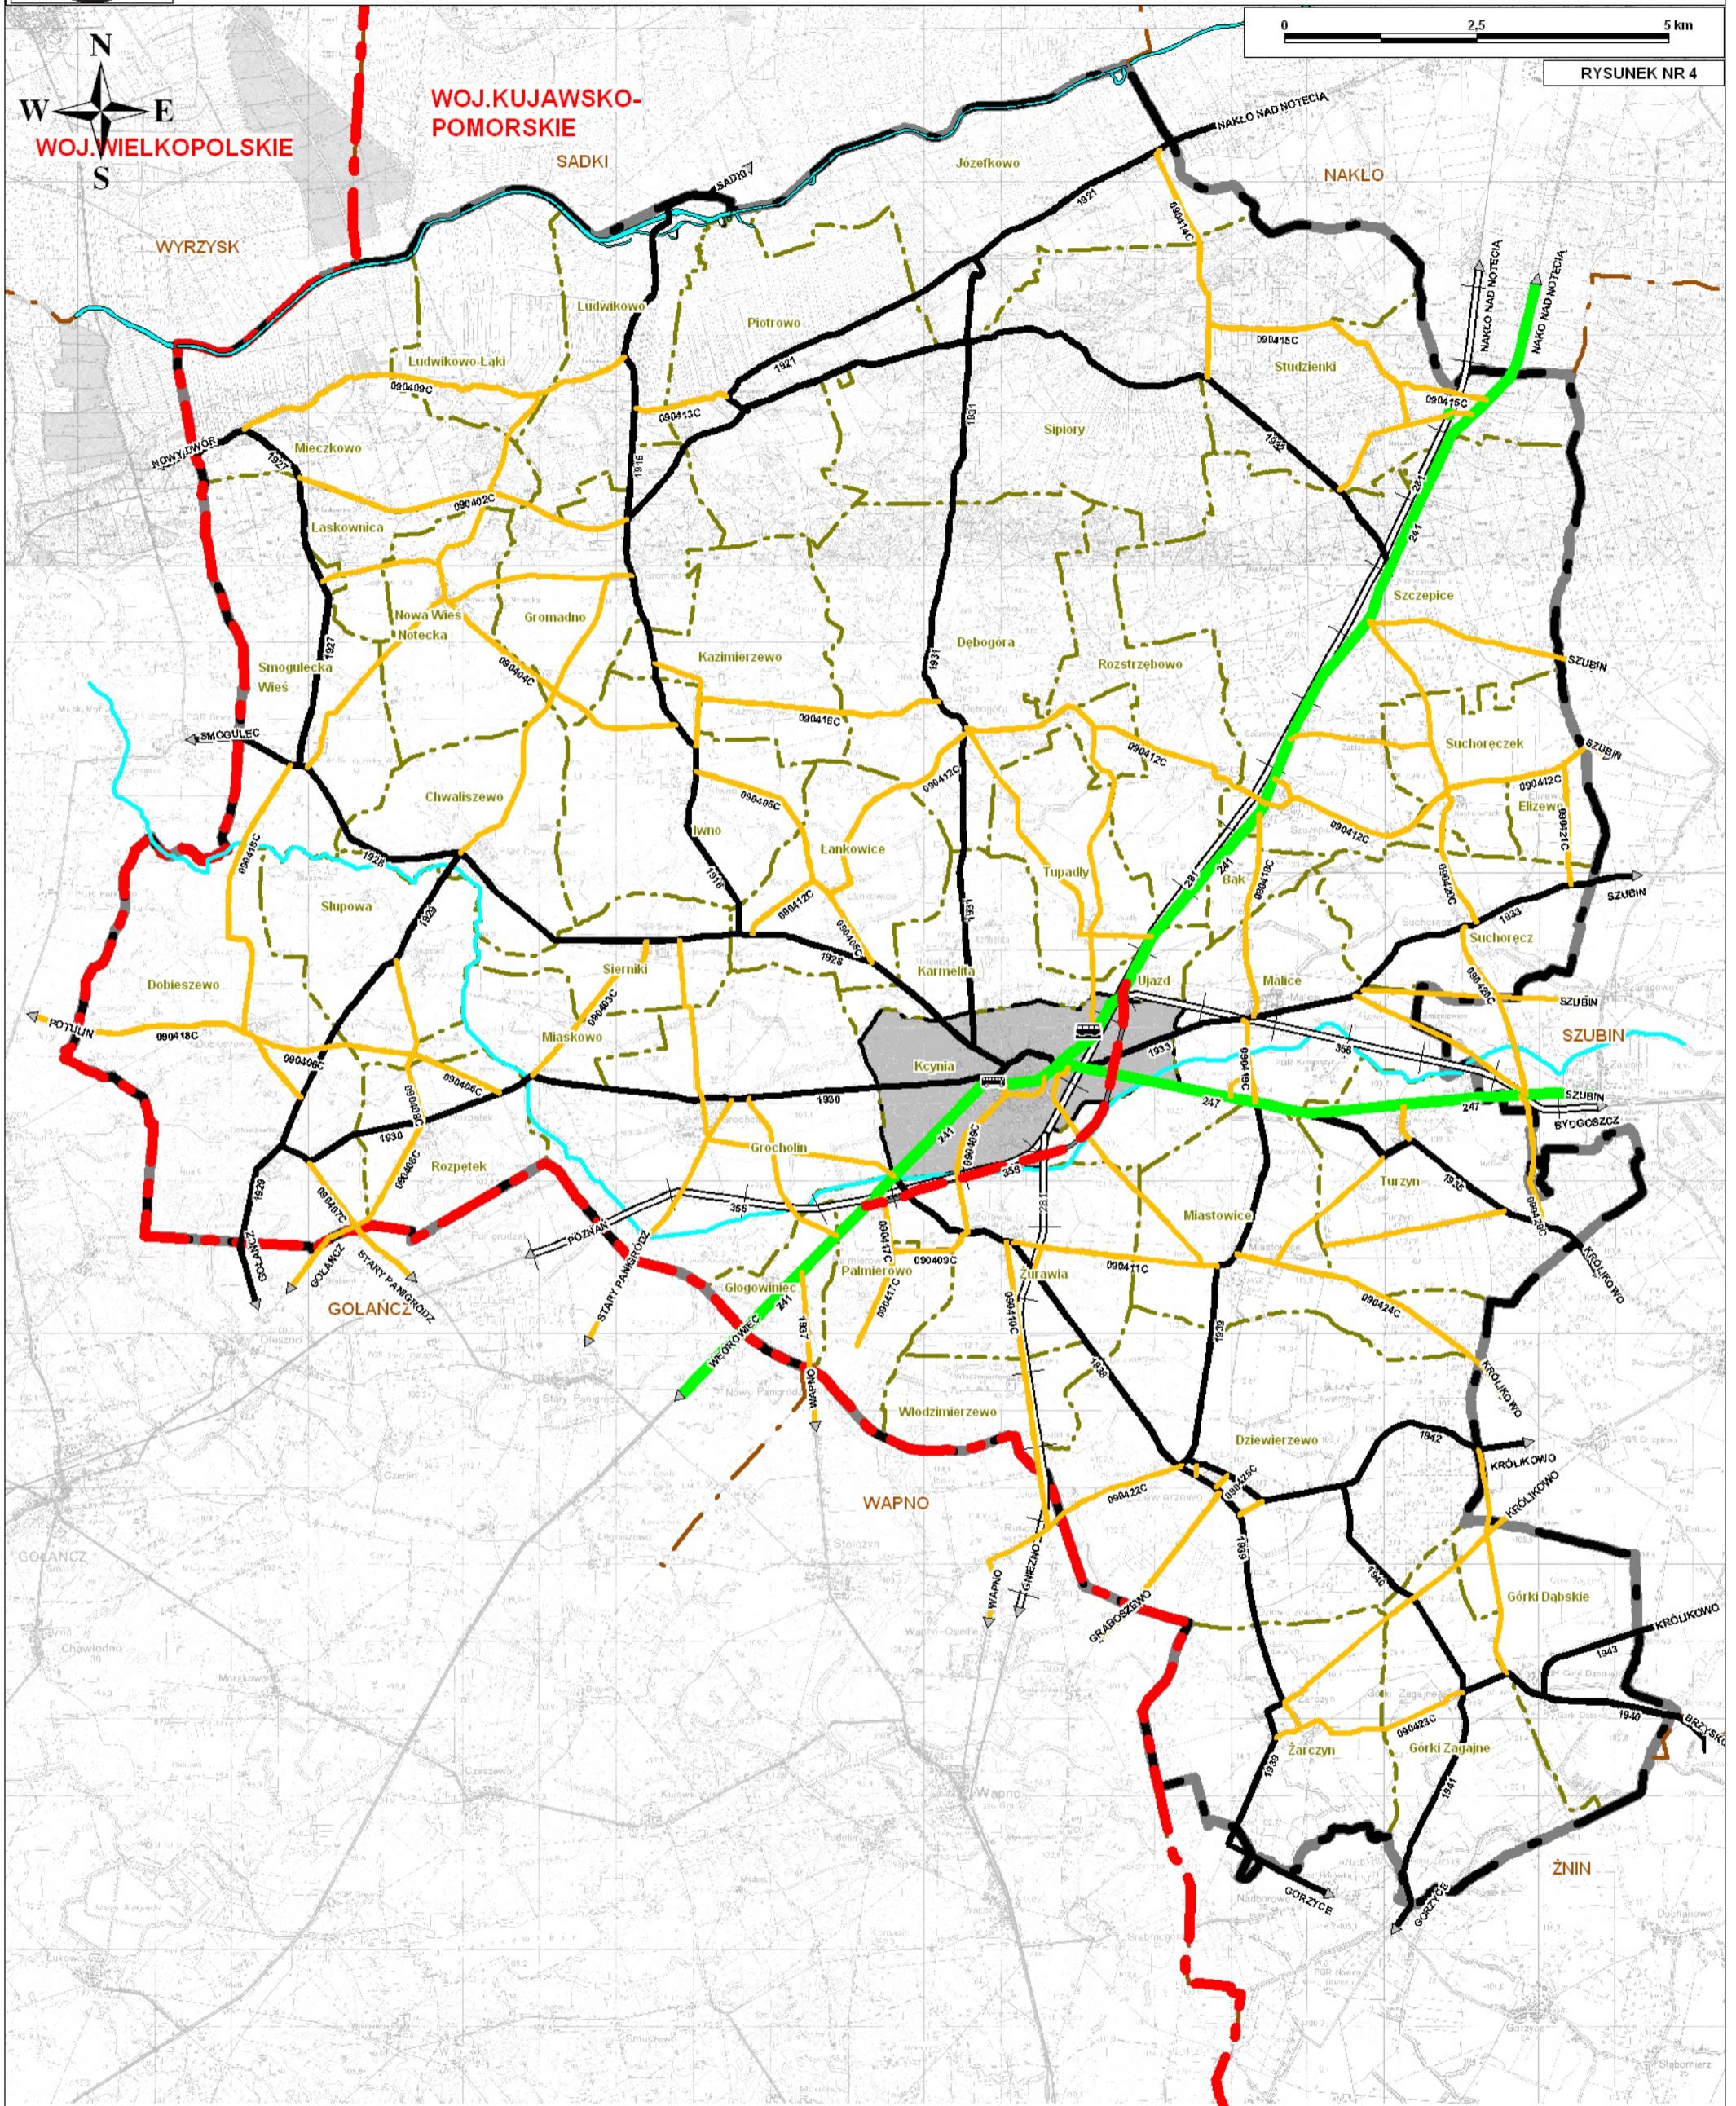

OZNACZENIA

- GRANICA WOJEWÓDZTWA
- WOJ. WIELKOPOLSKIE
- GRANICE GMIN SĄSIEDNICH
- WAPNO
- GRANICA GMINY (GRANICE OPRACOWANIA "ZMIANA STUDIUM")

- GRANICE MIASTA
- GRANICE SOŁECTW
- Łankowice
- GRANICE SOŁECTW
- WODY PŁYNĄCE
- KOLEJ

- GRANICE MIASTA
- GRANICE SOŁECTW
- Łankowice
- GRANICE SOŁECTW
- WODY PŁYNĄCE
- KOLEJ

- 174
- 1939
- 090417C
- PROJEKTOWANA OBWODNICA MIASTA KCYNIA
- DWORZEC PKP
- DWORZEC PKS

- DROGI WOJEWÓDZKIE
- DROGI POWIATOWE
- DROGI GMINNE I INNE
- PROJEKTOWANA OBWODNICA MIASTA KCYNIA
- DWORZEC PKP
- DWORZEC PKS

Organ sporządzający:
Burmistrz Kcynia

Informacja o całościach zespołu projektowego
dołączona jest do tekstu projektu studium.